LEVEL 00 PLAN
PIANTA PIANO TERRA

SCALE 1 : 200

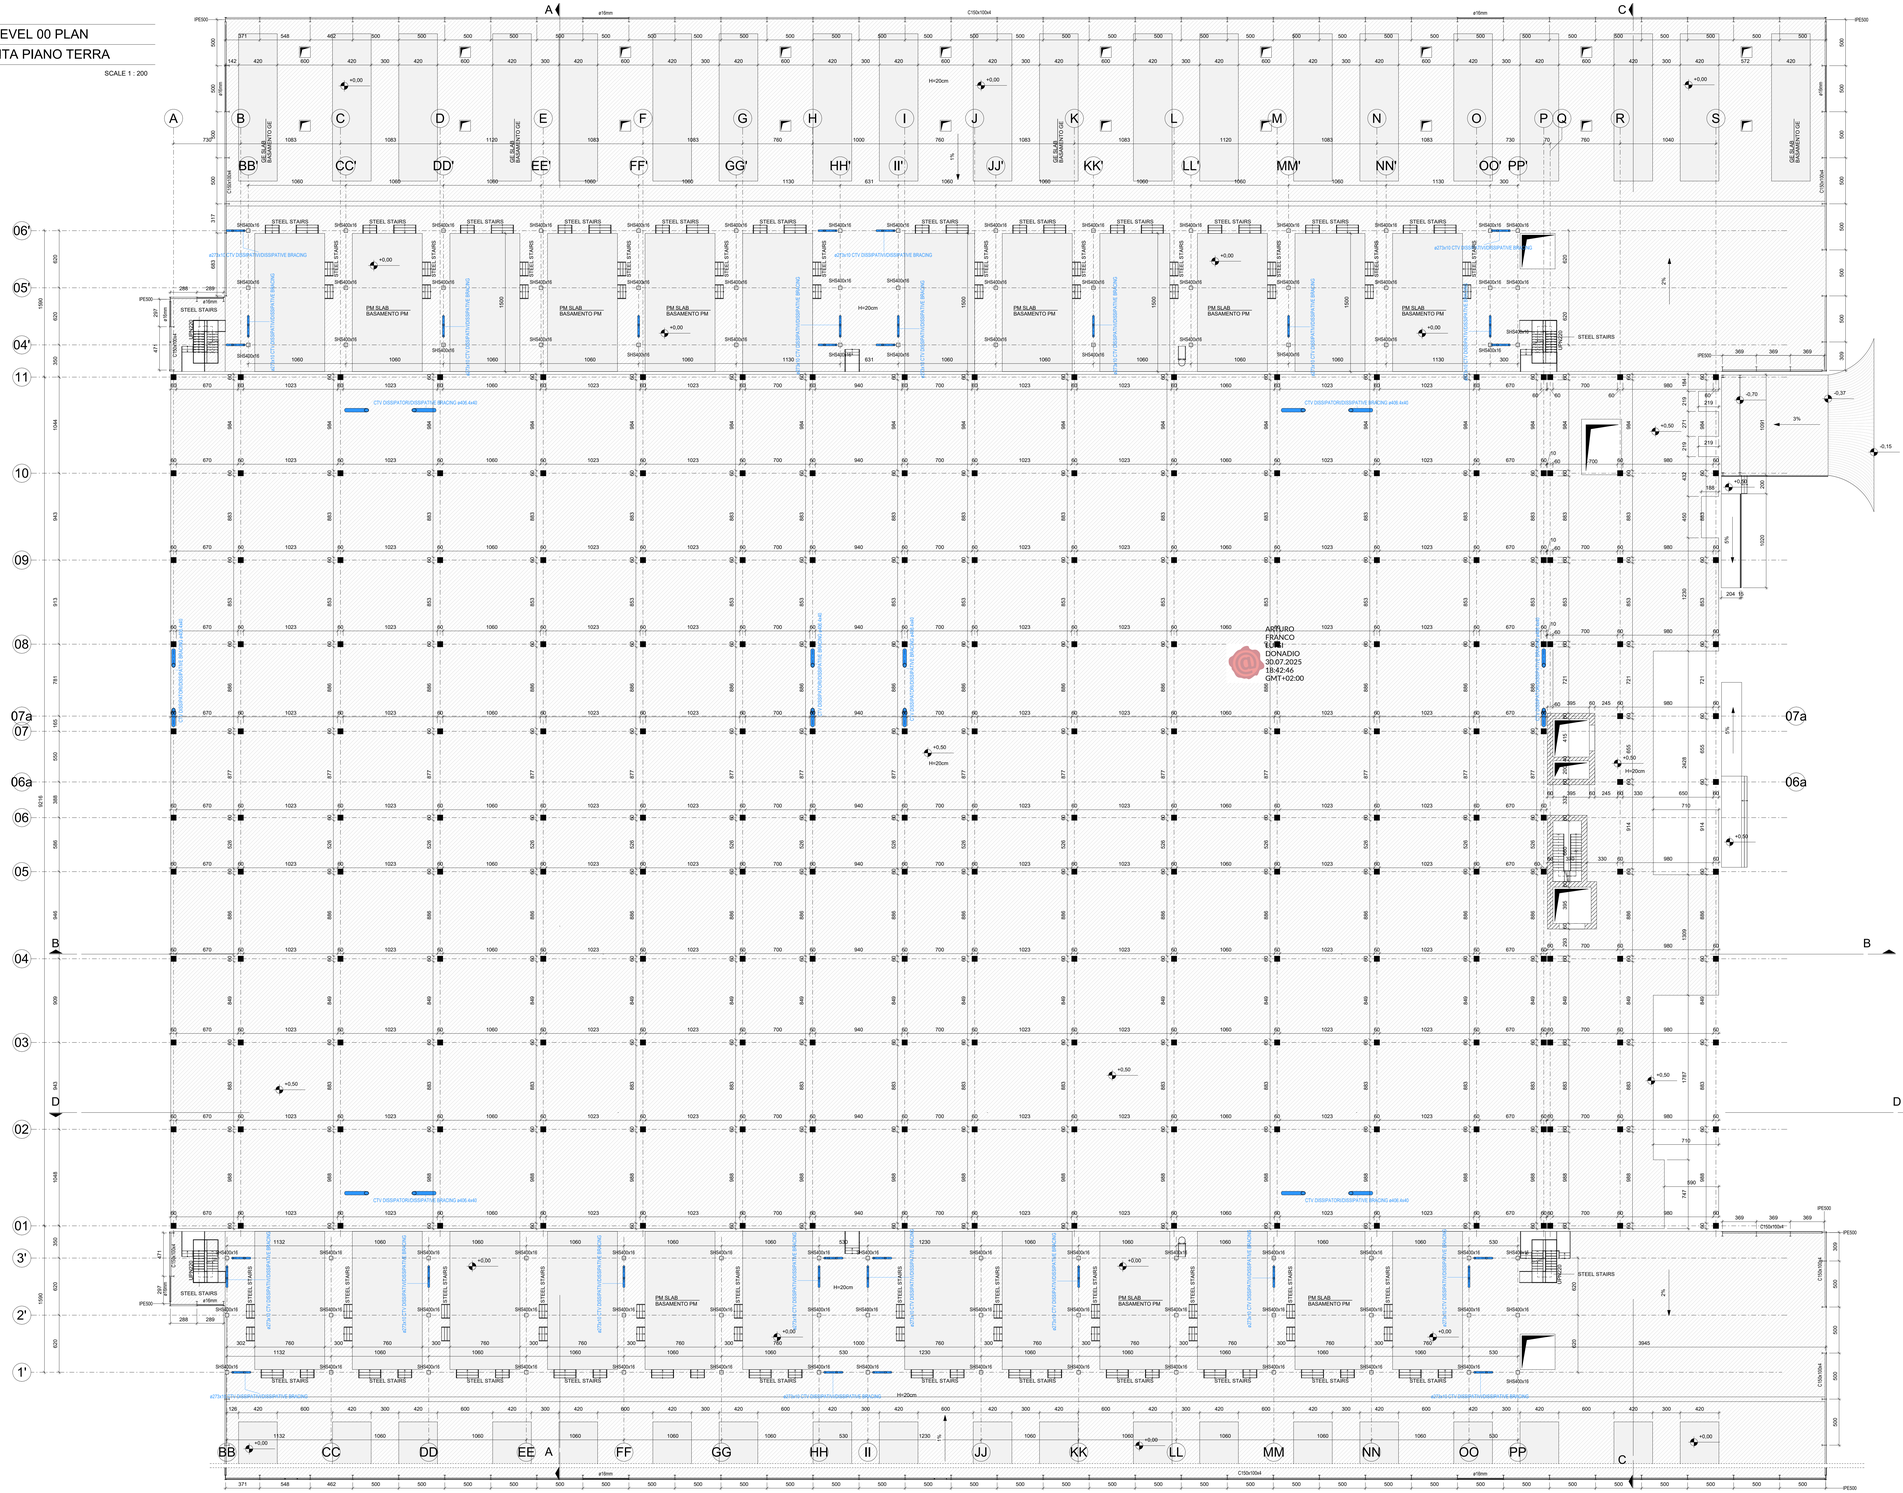

NOMINAL LIFE Vn=50 years USE CLASS Cu=II
GENERAL NOTES
STRUCTURAL DRAWINGS SHALL BE USED IN CONJUNCTION WITH ARCHITECTURAL, MECHANICAL, PLUMBING AND ELECTRICAL DRAWINGS.
MATERIALS PROPERTIES
CONCRETE ACCORDING TO UNI EN 206 - UNI 11104
LEAN CONCRETE CLASS: C12/15 EXPOSURE CLASS: X0
CONCRETE FOR FOUNDATIONS AND PILES CLASS: C35/45 EXPOSURE CLASS: XC2 MINIMUM CONSISTENT CLASS: S4 MAXIMUM NOMINAL DIMENSIONS OF THE AGGREGATES: 32mm COVER BAR: 30mm
CONCRETE FOR WALLS AND SLABS CLASS: C35/45 EXPOSURE CLASS: XC1-XC3-XC4 MINIMUM CONSISTENT CLASS: S5 MAXIMUM NOMINAL DIMENSIONS OF THE AGGREGATES: 20mm COVER BAR: 25mm
CONCRETE FOR PRECAST COLUMNS CLASS: C45/55 EXPOSURE CLASS: XC1-XC3
CONCRETE FOR PRECAST ELEMENTS (TT BEAMS) CLASS: C45/55 EXPOSURE CLASS: XC1-XC3
CONCRETE FOR CAST IN PLACE(NON PROTECTED) CLASS: C35/45 EXPOSURE CLASS: XC4 MINIMUM CONSISTENT CLASS: S5 MAXIMUM NOMINAL DIMENSIONS OF THE AGGREGATES: 20mm COVER BAR: 30mm
STEEL
REINFORCING STEEL BARS ORDINARY STEEL GRADE B450C TENSILE STRENGTH: $f_{tk} \geq 540$ N/mm² YIELD STRENGTH: $f_{yk} \geq 450$ N/mm²
STEEL FOR PROFILES ORDINARY STEEL GRADE S355J0 ACCORDING TO UNI EN 10025 TENSILE STRENGTH: $f_{tk} \geq 510$ N/mm² YIELD STRENGTH: $f_{yk} \geq 355$ N/mm² WELDING WHERE NOT OTHERWISE INDICATED, FILLET WELD WILL HAVE THROAT THICKNESS EQUAL TO 0.7 OF THE MINIMUM THICKNESS OF STEEL PROFILES TO BE WELD ACCORDING TO UNI EN ISO 15614 - UNI EN ISO 3834
PRESTRESSING STEEL CHARACTERISTIC VALUE OF 0.1% PROOF STRESS: $f_{p(0,1)k} \geq 1670$ N/mm² TENSILE STRENGTH: $f_{pk} \geq 1860$ N/mm²
STRUCTURAL BOLT CLASS 8.8 (SB - EN 15048) TENSILE STRENGTH: $f_{tk} \geq 800$ N/mm² YIELD STRENGTH: $f_{yk} \geq 640$ N/mm²
EXECUTION CLASS STEEL STRUCTURES (UNI EN 1090-2) EXC3
FIRE RESISTANCE FOR DATAHALL STRUCTURE: R90' FIRE RESISTANCE FOR ADMIN BUILDING STRUCTURE: R60' FIRE RESISTANCE FOR GANTRY STRUCTURE: R15'

NOTE: THE OPENINGS MUST BE COORDINATED WITH THE ARCHITECTURAL, MECHANICAL, PLUMBING AND ELECTRICAL PROJECT
NOTE: THE ACOUSTIC BARRIERS AND SYSTEMS WILL BE EQUIPPED WITH METAL CARPENTRY

VITA NOMINALE Vn=50 anni CLASSE D'USO II
NOTE GENERALI
DISEGNI STRUTTURALI SONO DA UTILIZZARE CONGIUNTAMENTE A DISEGNI ARCHITETTONICI, MECCANICI, IDRAULICI ED ELETTRICI
PROPRIETA' MATERIALI
CALCESTRUZZI CONFORMI ALLE NORME UNI EN 206 - UNI 11104
MAGRONE CLASSE DI RESISTENZA: C12/15 CLASSE DI ESPOSIZIONE: X0
CALCESTRUZZO PER FONDAZIONI E PALI CLASSE DI RESISTENZA: C35/45 CLASSE DI ESPOSIZIONE: XC2 CLASSE MINIMA DI CONSISTENZA: S4 DIMENSIONE NOMINALE MASSIMA DEGLI AGGREGATI: 32mm COPRIFERRO: 30mm
OPERE IN ELEVAZIONE CLASSE DI RESISTENZA: C35/45 CLASSE DI ESPOSIZIONE: XC1-XC3-XC4 CLASSE MINIMA DI CONSISTENZA: S5 DIMENSIONE NOMINALE MASSIMA DEGLI AGGREGATI: 20mm COPRIFERRO: 25mm
CALCESTRUZZO PER PILASTRI PREFABBRICATI CLASSE DI RESISTENZA: C45/55 CLASSE DI ESPOSIZIONE: XC1-XC3
CALCESTRUZZO PER ELEMENTI PREFABBRICATI(TT, TRAVI) CLASSE DI RESISTENZA: C45/55 CLASSE DI ESPOSIZIONE: XC1-XC3
CALCESTRUZZO PER OPERE ESTERNE (NON PROTETTE) CLASSE DI RESISTENZA: C35/45 CLASSE DI ESPOSIZIONE: XC4 CLASSE MINIMA DI CONSISTENZA: S5 DIMENSIONE NOMINALE MASSIMA DEGLI AGGREGATI: 20mm COPRIFERRO: 30mm
ACCIAI
ACCIAIO PER C.A ACCIAIO ORDINARIO B450C TENSIONE CARATTERISTICA DI ROTTURA: $f_{tk} \geq 540$ N/mm² TENSIONE CARATTERISTICA DI SNERVAMENTO: $f_{yk} \geq 450$ N/mm²
ACCIAIO PER CARPENTERIA METALLICA ACCIAIO STRUTTURALE S355J0 CONFORME ALLA NORMA UNI EN 10025 TENSIONE CARATTERISTICA DI ROTTURA: $f_{tk} \geq 510$ N/mm² TENSIONE CARATTERISTICA DI SNERVAMENTO: $f_{yk} \geq 355$ N/mm² SALDATURE OVE NON DIVERSAMENTE INDICATO, A CORDONI D'ANGOLO CON PENETRAZIONE DI GOLA PARI A 0,7 DELLO SPESSORE MINIMO DEI PROFILI DA SALDARE CONFORME ALLE NORME UNI EN ISO 15614 - UNI EN ISO 3834
ACCIAIO ARMONICO TENSIONE CARATTERISTICA ALL0,1% DI DEF. TOTALE: $f_{p(0,1)k} \geq 1670$ N/mm² TENSIONE DI ROTTURA A TRAZIONE: $f_{pk} \geq 1860$ N/mm²
BULLONI classe 8.8 (assiemi SB - EN 15048) TENSILE STRENGTH: $f_{tk} \geq 800$ N/mm² TENSILE STRENGTH: $f_{yk} \geq 640$ N/mm²
CLASSE DI ESECUZIONE STRUTTURE IN ACCIAIO (UNI EN 1090-2) EXC3
RESISTENZA AL FUOCO STRUTTURE DEI DATAHALL: R90' RESISTENZA AL FUOCO STRUTTURE UFFICI: R60' RESISTENZA AL FUOCO STRUTTURE DEL GANTRY: R15'

NOTA: LE FOROMETRIE DEVONO ESSERE COORDINATE CON IL PROGETTO CIVILE E IMPIANTISTICO
NOTA: LE BARRIERE ACUSTICHE E GLI IMPIANTI SARANNO DOTATI DI CARPENTERIA METALLICA

L22 è una divisione di Land 9 S.r.l.
Via Lombardini 22
T +39 02 36 56 62 00
info@l22.it

Capitale sociale Euro 100.000 i.v.
C.F./P.IVA 09326000964 - R.E.A. 1827099

Sistema di gestione qualità conforme alla UNI EN ISO 9001:2008 - Certificato Nr. 50 100 8319 da TÜV Italia

SPS
Studio Progetti Strutturali
Ing. Arturo Donadio
Via N. Sauro 84
20123 Milano, Italia
T +39 02 83 20 13 97
segreteria@spsarch.it
www.spsarch.it
P.IVA 12695480967

REV.	DATA / DATE	DESCRIZIONE / DESCRIPTION:

IL RICHIEDENTE | IL PROGETTISTA

COMMITTENTE / CLIENT:

STACK INFRASTRUCTURE
INFRASTRUCTURE ITALIA LAND 9 S.r.l.
Via del Bosco Rinnovato 6, 20057 Assago (MI)

PROGETTO / PROJECT:
MIL09 - Nuovo Sito Produttivo
Via Marco Polo 2 - 20066 - Melzo (MI)

PROGETTISTA / DESIGNER:
SPS SRL - Arturo Franco Luigi Donadio - Iscritto all'Ordine degli Ingegneri di Milano n°13575
Indirizzo: Via Melchiorre Gioia n° 64 - 20125 Milano

OGGETTO / OBJECT:
Valutazione di Impatto Ambientale ai sensi del Titolo III del D.Lgs 152/2006

TITOLO / DESCRIPTION:
Strutturale
Pianta Piano Terra

DISEGNATO DA: / DRAWN BY:	CONTROLLATO DA: / CHECKED BY:	DATA/ DATE:	SCALA / SCALE:	DATA REV.:
GS	AC	06/06/2025	1:200	

FORMAT:	NOME FILE / FILE NAME:	COMMESSA / JOB:	TAVOLA / DRAWING:	REV.:
A0+	3989_AC-20203	3989	AC-20203	

© Lombardini22 S.r.l. - ES 07 (rev.1) (L-663-H Art.2578)